


- Hišna številka
- Parcelle
- KN – stavbe
- izvorno območje stavbnega zemljišča /PNRP Ak/ (2.579,00 m²)
- območje širitve stavbnega zemljišča (512 m² + 194 m²)=706 m²
- območje izvzema/prestavitve stavbnega zemljišča (194 m²)
- območje naravne vrednote Dobovi gozdovi IŠ6071
- varovalni pas NV /10 m od potoka/ (smernice ZRSVN)
- ново predvideni objekt
- ново/preoblikovano območje stavbnega zemljišča

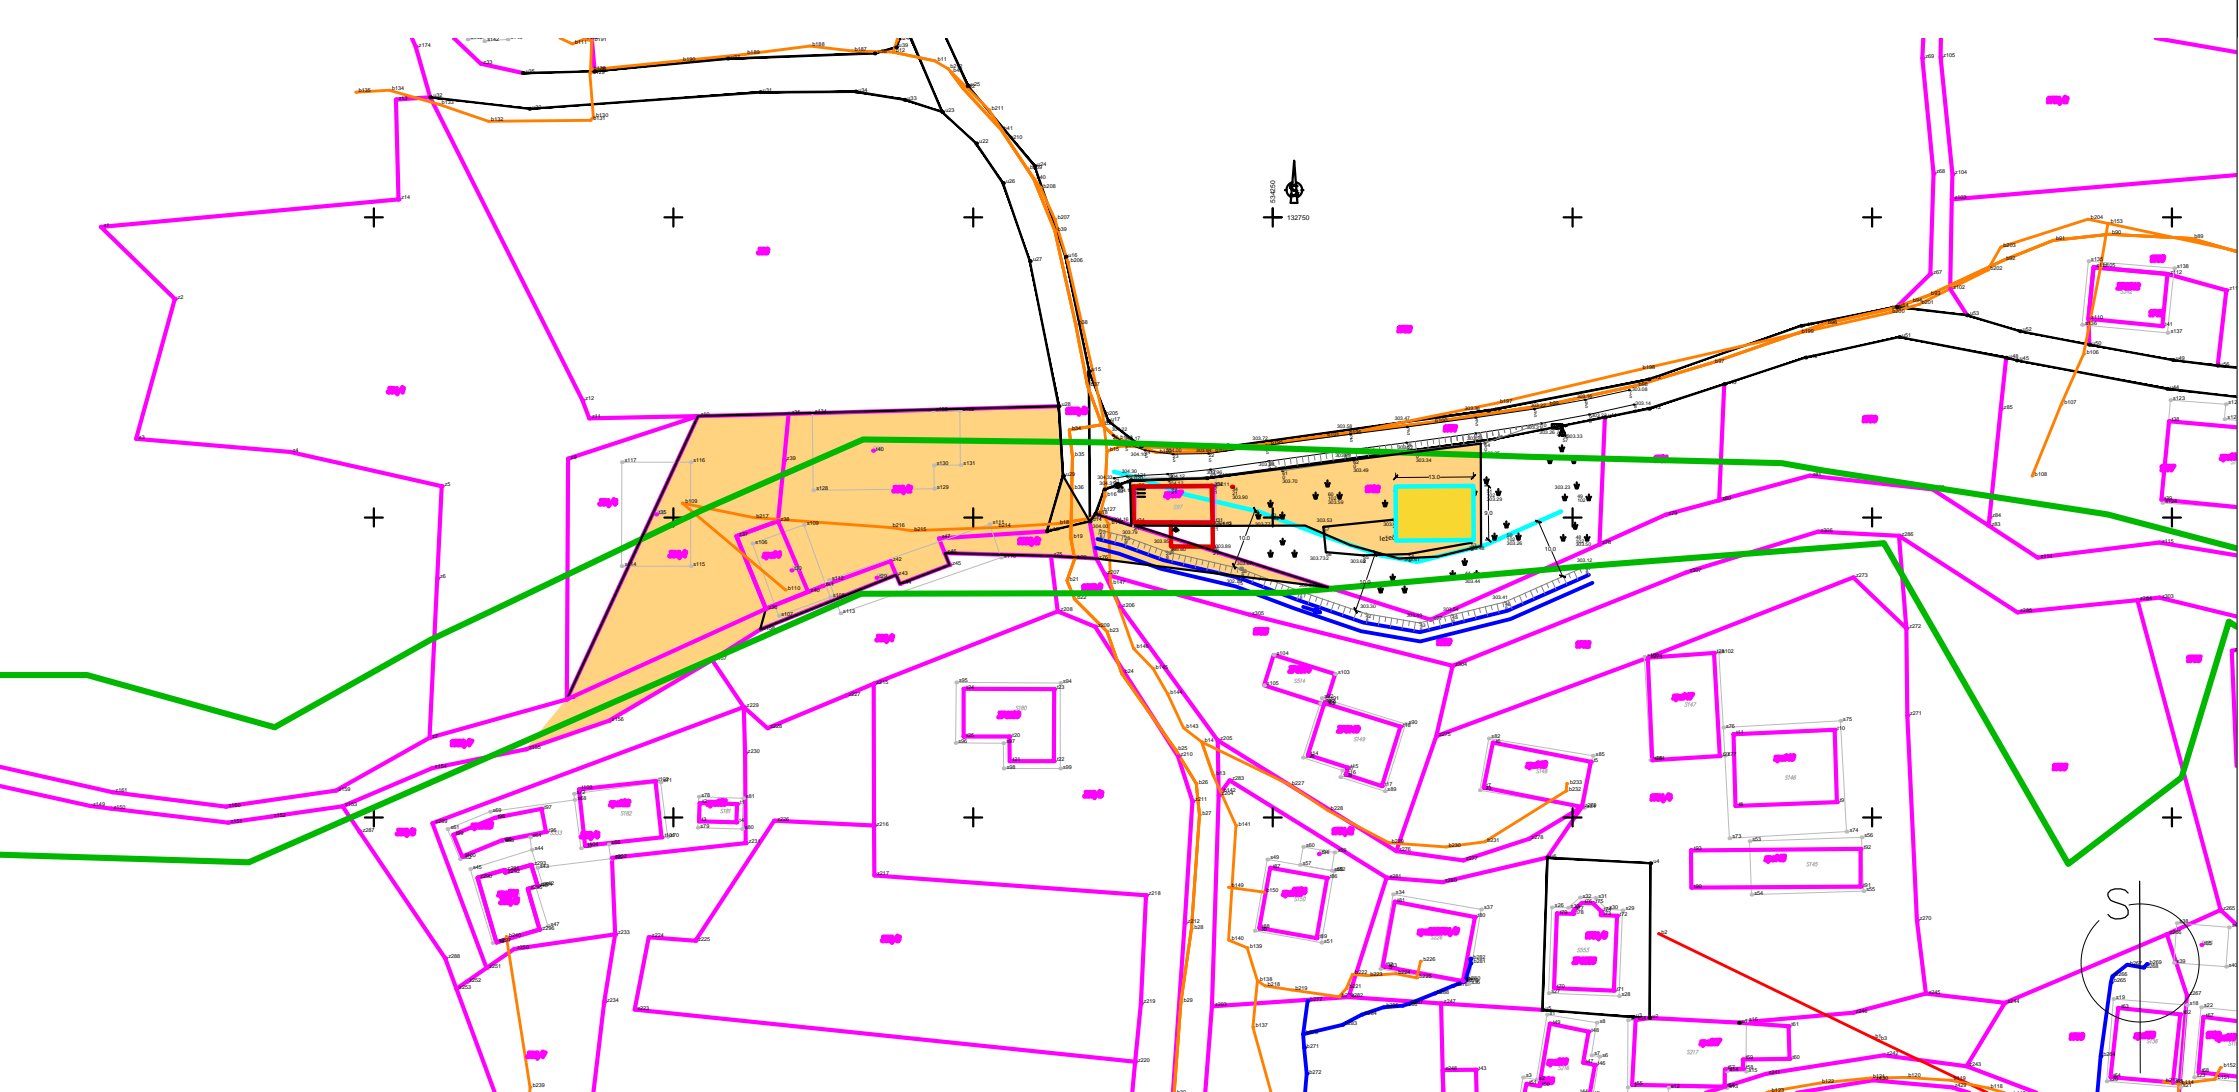

Prostorsko in Arhitekturno načrtovanje, Goričan in Goričan d.n.o.
Petrovče 160, 3301 Petrovče; Slovenija, tel.: 03/5708-810, 031/385-072

Naziv elaborata:
**ELABORAT LOKACIJSKE PREVERITVE
ZA DOLOČANJE OBSEGA STAVBNEGA
ZEMLJIŠČA PRI POSAMIČNI POSELITVI**

Vsebina/naslov prikaza:
**SITUACIJA OBSTOJEČEGA STANJA S PRIKAZOM
NOVE PREDVIDENE PROSTORSKE UREDITVE IN
UMESTITVE OBJEKTA**
M 1: 1000

Ime:	Id. št.:	Podpis:
Odg.PPN: Marko Goričan, univ.dipl.inž.arh.	PA, PPN-1205	
		Št. proj.: 01/2024
Datum: marec / 2024 - dopolnitr: avgust /2025		Št. lista: 3